


Alaprajz M 1:100

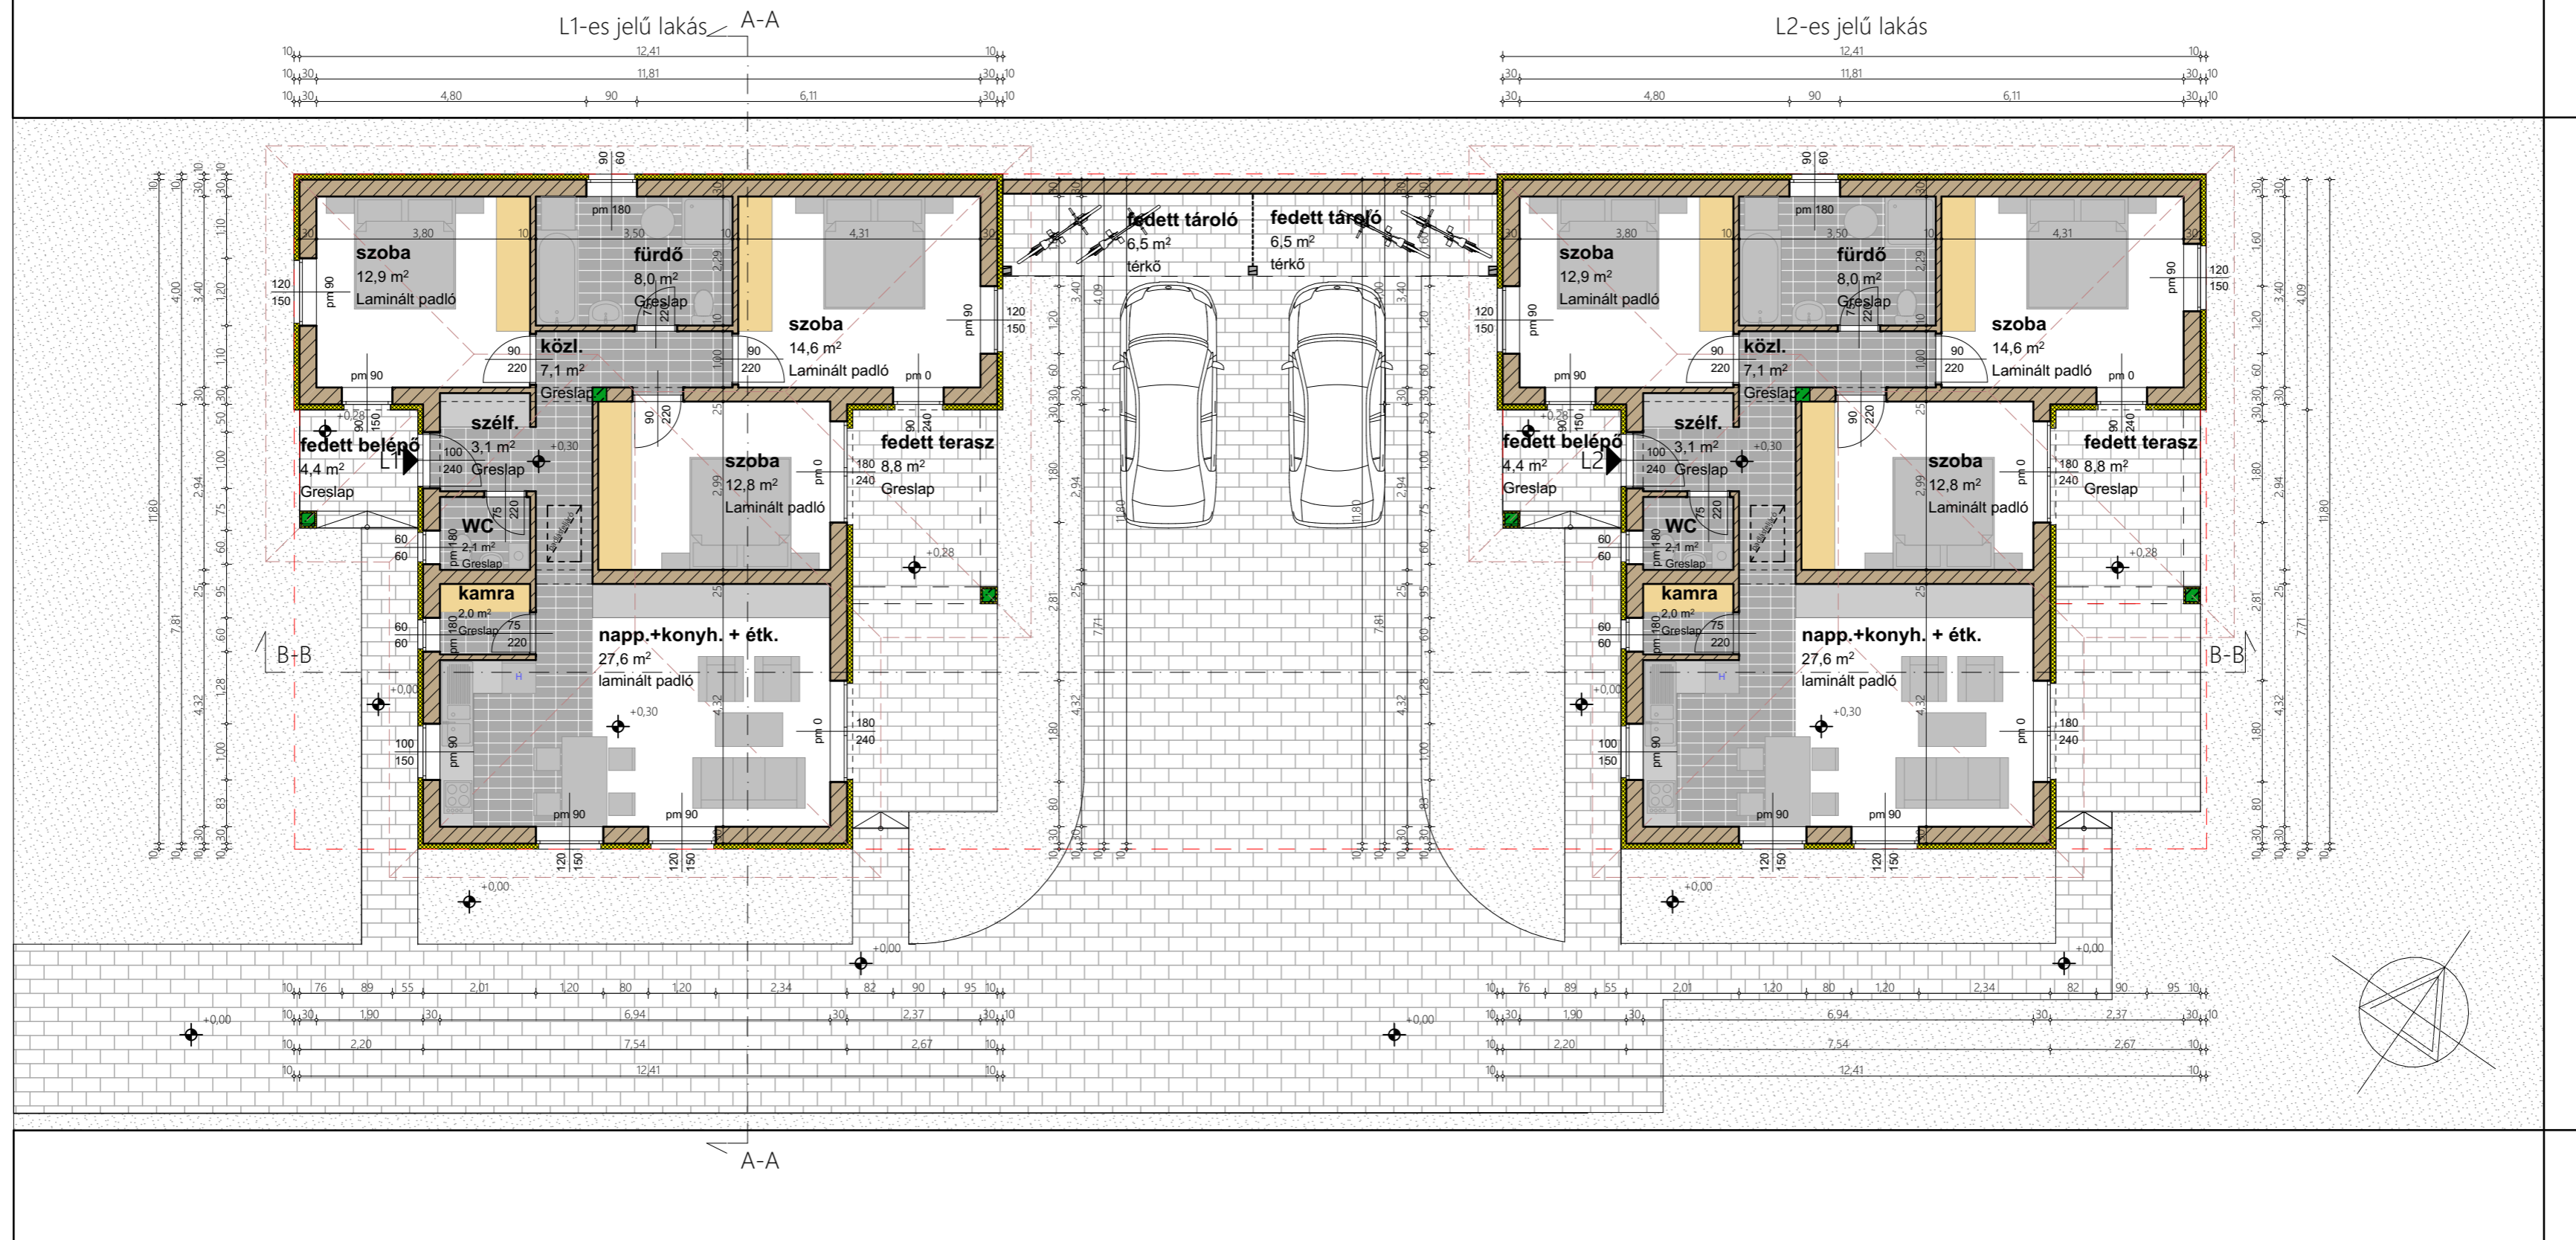

terv: Lakóépület egyszerű bejelentési terve	építető: Jakab István és Társa Kft. 9351 Babót, Rákóczi u. 5.	rajz megnevezése: Alaprajz	
	építés helye: Győrszemere, Nagy-Szentpál Széles utca 1730/27hrs.	méretarány: 1:100	tervezés dátuma: 2021. 02. 02.
építész munkatárs: Jakab András 9012 Győr, Galgóczi u. 44/6.	É2		



Varga Csaba építész
 Kamarai szám: É3-08-0371
 Cím: 9086 Töltéstava, Jókai u. 10.
 Telefon: 20/960-9743
 E-mail: csvarga69@gmail.com